


# 管路施設維持管理業務フロー図

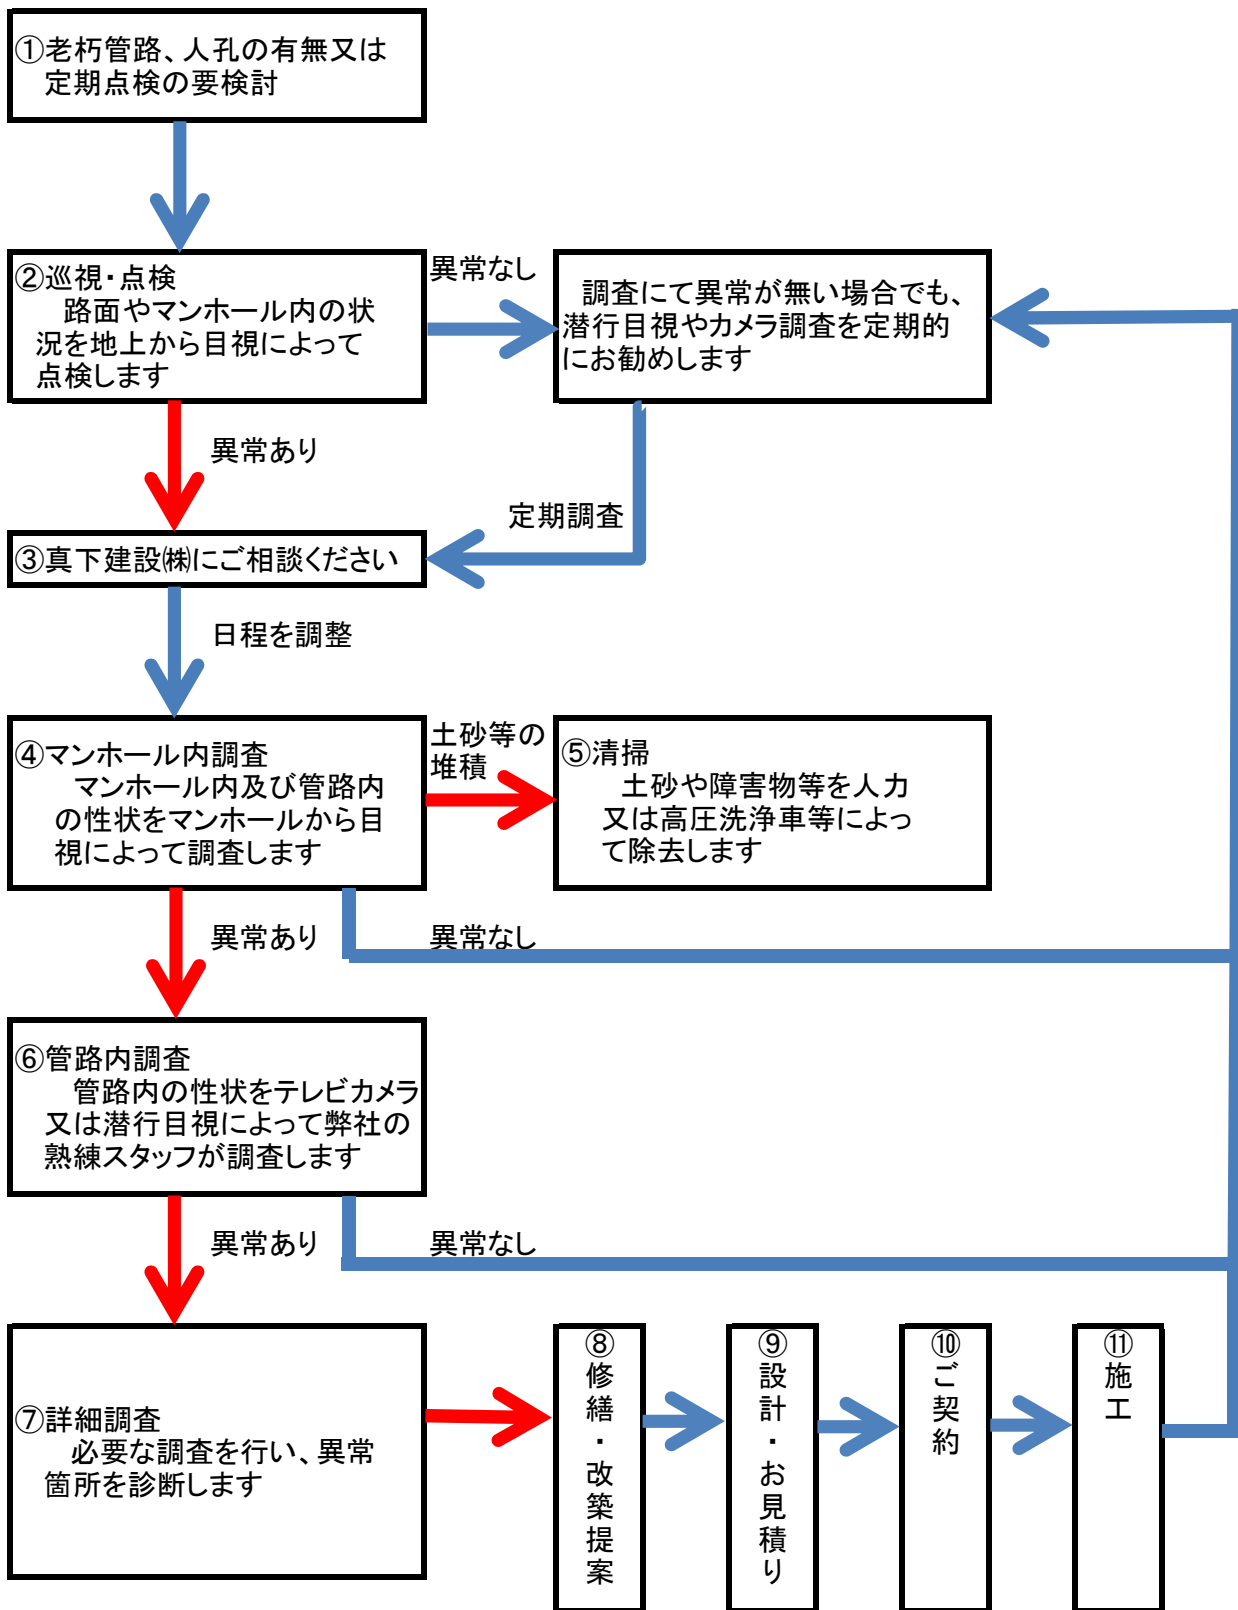

修繕: 下水道管路施設の異常箇所を部分的に補強・更生、取替により修復する事

改築: 下水道管路施設をマンホール間単位(スパン)で更生、布設替えする事